


Приложение 4 к Решению Думы городского
округа Самара от 27.12.2022 № 265
«Приложение 5 к Правилам землепользования
и застройки городского округа Самара

Графическое описание местоположения границ
подзоны территориальной зоны многофункциональной зоны в границах исторического
поселения (Ц-1.1)

(наименование объекта, местоположение которого описано)

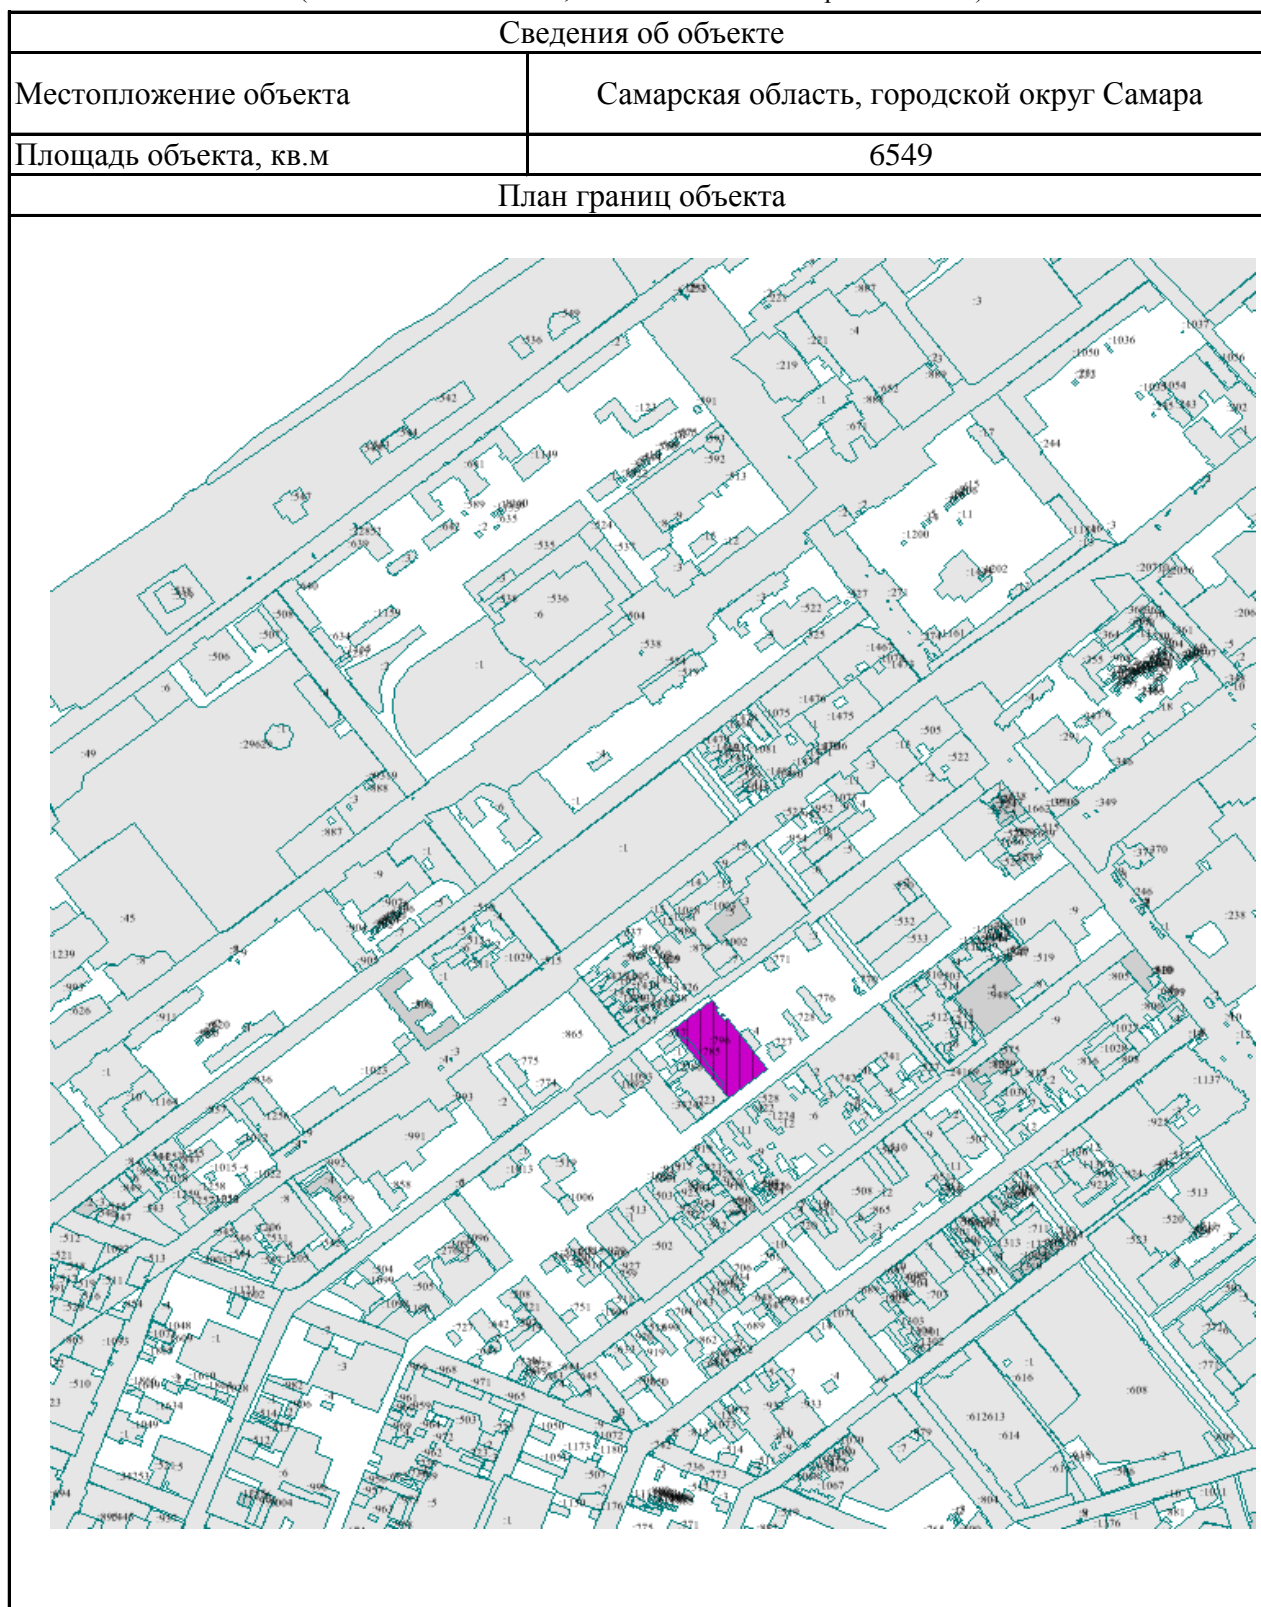

Сведения о границах подзоны территориальной зоны многофункциональной зоны в границах исторического поселения (Ц-1.1)

Сведения о местоположении границ объекта			
Система координат	МСК-63, зона 1, координаты математические		
Сведения о характерных точках границ объекта	№ точки	Координаты	
		X	Y
	1	388128,5100	1372659,5000
	2	388194,8500	1372744,3100
	3	388256,4400	1372696,8400
	4	388254,2000	1372693,9500
	5	388259,4000	1372689,9000
	6	388261,6500	1372692,7900
	7	388263,3300	1372691,4900
	8	388260,8900	1372687,9300
	9	388268,7100	1372682,8900
	10	388270,5100	1372685,9000
	11	388281,2600	1372677,5700
	12	388244,3700	1372630,1000
	13	388244,0300	1372630,3500
	14	388170,8700	1372687,0300
	15	388171,1000	1372687,3500
	16	388159,0700	1372696,7400
	17	388135,7300	1372667,1400
	18	388129,2500	1372658,9200
	1	388128,5100	1372659,5000

».