



**ПРЕДСЕДАТЕЛЬ СОВЕТА ДЕПУТАТОВ
КИРОВСКОГО ВНУТРИГОРОДСКОГО РАЙОНА
ГОРОДСКОГО ОКРУГА САМАРА**

443077, г. Самара, пр. Кирова, 157, Тел.(846) 995-25-15

ПОСТАНОВЛЕНИЕ

от «05» июня 2017 г. № 15

О назначении публичных слушаний по проекту планировки территории и проекту межевания территории в границах улицы Георгия Димитрова, проспекта Кирова, Московского шоссе
в Кировском внутригородском районе городского округа Самара

На основании статьи 45, пункта 5 статьи 46 Градостроительного кодекса Российской Федерации, статьи 28 Федерального закона от 06.10.2003 № 131-ФЗ «Об общих принципах организации местного самоуправления в Российской Федерации», Закона Самарской области от 06.07.2015 № 74-ГД «О разграничении полномочий между органами местного самоуправления городского округа Самара по решению вопросов местного значения внутригородских районов», Устава Кировского внутригородского района городского округа Самара, руководствуясь Положением «Об утверждении положения «О публичных слушаниях в Кировском внутригородском районе городского округа Самара», утвержденным решением Думы городского округа Самара от 27.08.2015 № 656, распоряжения Департамента градостроительства городского округа Самара от 19.02.2016 № РД-92 «О разрешении ООО ПСК «Волга» подготовки документации по планировке территории в границах улицы Георгия Димитрова, проспекта Кирова, Московского шоссе в Промышленном районе городского округа Самара», распоряжения Департамента градостроительства городского округа Самара от 01.02.2017 № РД-400 «О внесении изменений в распоряжение Департамента градостроительства городского округа Самара от 19.02.2016

№ РД-92 «О разрешении ООО ПСК «Волга» подготовки документации по планировке территории в границах улицы Георгия Димитрова, проспекта Кирова, Московского шоссе в Промышленном районе городского округа Самара,

ПОСТАНОВЛЯЮ:

1. Назначить проведение публичных слушаний по проекту планировки территории (приложение № 1) и проекту межевания территории (приложение № 2) в границах улицы Георгия Димитрова, проспекта Кирова, Московского шоссе в Кировском внутригородском районе городского округа Самара (далее – Проекты) в форме сбора мнений (отзывов) жителей Кировского внутригородского района городского округа Самара.
2. Провести публичные слушания по Проектам в период с 09.06.2017 г. по 12.07.2017 г., в соответствии с графиком проведения публичных слушаний по проекту планировки и проекту межевания территории в границах улицы Георгия Димитрова, проспекта Кирова, Московского шоссе в Кировском внутригородском районе городского округа Самара (приложение № 3).
3. Определить органом, уполномоченным на подготовку и проведение публичных слушаний, Администрацию Кировского внутригородского района городского округа Самара.
4. В целях ознакомления населения Кировского внутригородского района городского округа Самара с Проектами и проведения по ним публичных слушаний, Администрации Кировского внутригородского района городского округа Самара:
 - 4.1. официально опубликовать (обнародовать) настоящее Постановление на официальном сайте Думы городского округа Самара www.gorduma.samara.ru в подразделе «Официальное опубликование. Кировский внутригородской район городского округа Самара» и на сайте Администрации городского округа Самара www.samadm.ru в подразделе «Кировский район. Официальное опубликование»;
 - 4.2. провести публичные слушания посредством участия жителей Кировского внутригородского района городского округа Самара в обсуждении Проектов в форме сбора мнений (отзывов) жителей

Кировского внутригородского района с использованием средств Интернета, почтовой связи, электронной почты;

4.3. обеспечить прием мнений (отзывов), предложений и замечаний по Проектам, поступивших от жителей Кировского внутригородского района, которые вправе представить их лично или направить по почте в письменном виде по адресу: 443077, г. Самара, пр. Кирова, 157, либо по электронной почте admkir@samadm.ru в Администрацию Кировского внутригородского района городского округа Самара начиная с 09.06.2017 г. по 30.06.2017 г. (включительно);

4.4. обеспечить рассмотрение мнений (отзывов), замечаний и предложений по Проектам, поступивших от жителей Кировского внутригородского района и подготовку рекомендаций по ним в соответствии с Положением «О публичных слушаниях в Кировском внутригородском районе городского округа Самара», утвержденным решением Думы городского округа Самара от 27.08.2015 № 656;

4.5. зафиксировать проведение публичных слушаний по Проектам и их результаты в протоколе публичных слушаний и заключении о результатах публичных слушаний;

4.6. официально опубликовать (обнародовать) 12.07.2017г. заключение о результатах публичных слушаний на официальном сайте Думы городского округа Самара (www.gorduma.samara.ru) в подразделе «Официальное опубликование. Кировского внутригородской район городского округа Самара» и на сайте Администрации городского округа Самара www.samadm.ru в подразделе «Кировский район. Официальное опубликование»;


4.7. направить протокол публичных слушаний и заключение о результатах публичных слушаний в течение 10 дней со дня окончания проведения публичных слушаний Председателю Совета депутатов Кировского внутригородского района городского округа Самара.

5. Настоящее Постановление вступает в силу со дня его принятия.

Председатель
Совета депутатов



А.Я.Киреев

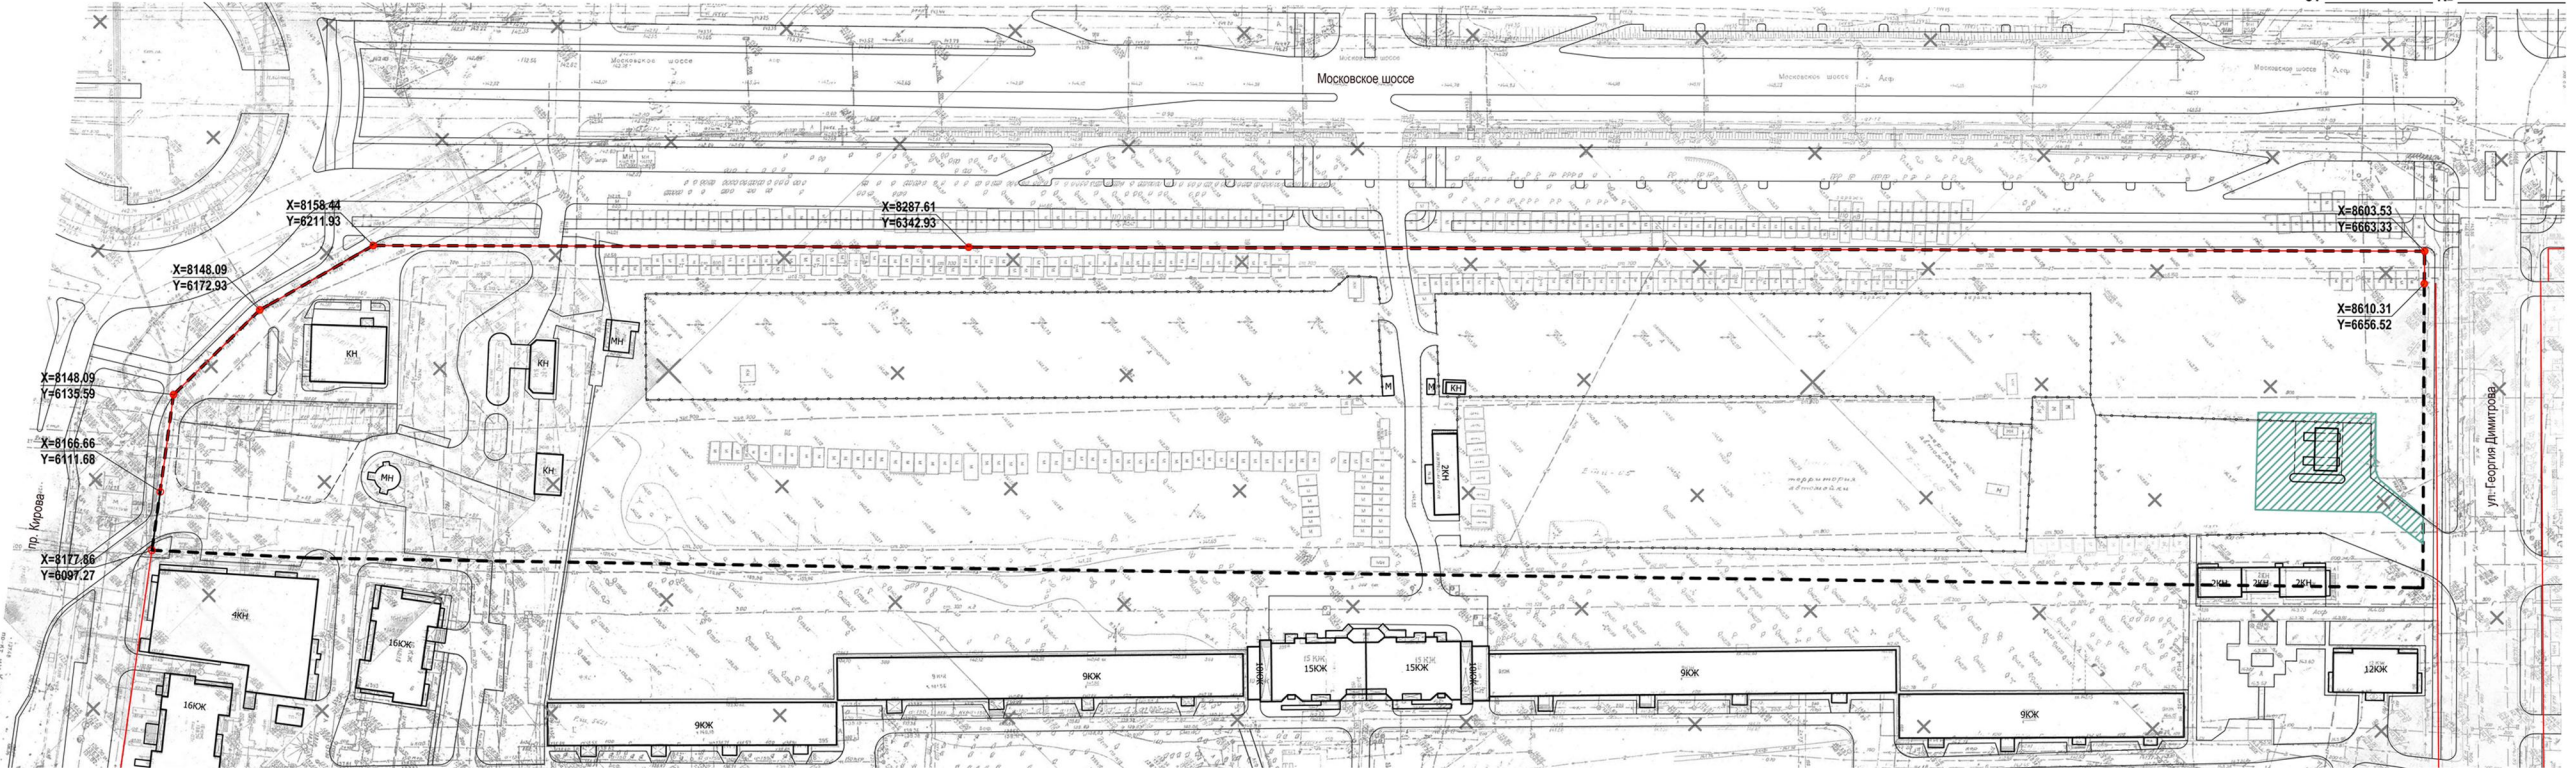

Условные обозначения

- Границы элемента планировочной структуры, в отношении которого разработана документация по планировке территории
- Действующие красные линии с указанием координат переломных точек
- Устанавливаемые красные линии с указанием координат переломных точек
- Дециметровые кресты
- Границы зоны планируемого размещения объектов капитального строительства - объектов придорожного сервиса
- Линии, обозначающие дороги, улицы, проезды, линии связи, объекты инженерной и транспортной инфраструктуры, проходы к водным объектам общего пользования и их береговым полосам

Примечания

1. В проекте планировки территории не представлены поперечные профили улиц, т.к. в границы подготовки документации по планировке территории не входят улицы и дороги местного, районного и городского значения.

Положение о размещении объектов капитального строительства федерального, регионального или местного значения, а также о характеристиках планируемого развития территории, в том числе плотности и параметрах застройки территории и характеристиках развития систем социального, транспортного обслуживания и инженерно-технического обеспечения, необходимых для развития территории.

Проект планировки территории подготовлен в целях определения границ зоны размещения объекта капитального строительства придорожного транспорта (автозаправочной станции площадью застройки 277,6 кв.м).

На данной территории отсутствуют существующие объекты федерального, регионального и местного значения. Размещение объектов капитального строительства федерального, регионального и местного значения документами территориального планирования всех уровней и проектом планировки территории не предусмотрено.

Параметры застройки территории: максимальный процент застройки участка - 19%, максимальный коэффициент соотношения общей площади зданий и сооружений к площади участка - 0,32.

Развития систем социального обслуживания, систем транспортного обслуживания и инженерно-технического обеспечения проектом планировки территории не предусмотрено. Проектом планировки территории предусмотрено размещение объекта капитального строительства придорожного транспорта (автозаправочная станция).

УТВЕРЖДАЮ:

Глава городского округа Самара	О.Б. Фуров
--------------------------------	------------

СОГЛАСОВАНО:

Документация по планировке территории в границах в границах улицы Георгия Димитрова, проспекта Кирова, Московского шоссе в Кировском внутригородском районе городского округа Самара			
им. кол. уч. лист	док	подпись	дата
рук. проекта архитектор			
Проект планировки территории	стадия	лист	листов
		1	1
Чертеж планировки территории. М 1:1000	ООО ПСК "Волга"		
копировал	формат 840x420		

Приложение № 3
к постановлению Председателя
Совета депутатов Кировского
внутригородского района
городского округа Самара
от 05.06.2017г. № 15

График проведения публичных слушаний по проекту планировки и проекту межевания территории
в границах улицы Георгия Димитрова, проспекта Кирова, Московского шоссе в Кировском внутригородском районе
городского округа Самара

№ п/п	Наименование объекта	Дата публикации	Срок приема мнений (отзывов), предложений и замечаний	Размещение экспозиции (демонстрационного материала)	Дата опубликования заключения
1.	Проект планировки территории и проект межевания территории в границах улицы Георгия Димитрова, проспекта Кирова, Московского шоссе в Кировском внутригородском районе городского округа Самара	09.06.2017	с 09.06.2017 по 30.06.2017	Администрация Кировского внутригородского района городского округа Самара, пр. Кирова, 155А	12.07.2017

Председатель Совета депутатов
Кировского внутригородского района
городского округа Самара



А.Я.Киреев