

**СОВЕТ ДЕПУТАТОВ  
КУЙБЫШЕВСКОГО ВНУТРИГОРОДСКОГО РАЙОНА  
ГОРОДСКОГО ОКРУГА САМАРА**

---

443004, г. Самара, ул. Зеленая, 14, Тел.(846) 330-34-06

**РЕШЕНИЕ**

от «31» 03 2016г. № 40

**О назначении публичных слушаний по проекту планировки и проекту  
межевания территории в целях размещения линейного объекта  
«Строительство автомобильной дороги от примыкания к ул. Осетинской  
жилого района «Волгарь» с выходом на ул. Обувную в Куйбышевском  
районе городского округа Самара»**

На основании ст. 45, п. 5 ст. 46 Градостроительного кодекса Российской Федерации, статьи 28 Федерального закона от 06.10.2003 № 131-ФЗ «Об общих принципах организации местного самоуправления в Российской Федерации», Закона Самарской области от 06.07.2015 № 74-ГД «О разграничении полномочий между органами местного самоуправления городского округа Самара и внутригородских районов городского округа Самара по решению вопросов местного значения внутригородских районов», Устава Куйбышевского внутригородского района городского округа Самара, руководствуясь Положением «О публичных слушаниях в Куйбышевском внутригородском районе городского округа Самара», утвержденным решением Думы городского округа Самара от 27.08.2015 № 658, распоряжением Департамента строительства и архитектуры городского округа Самара от 03.04.2015 № РД-420 «О разрешении ООО «Шард» подготовки документации по планировке территории в городском округе Самара в целях размещения линейного объекта «Строительство автомобильной дороги от примыкания к ул. Осетинской жилого района «Волгарь» с выходом на ул. Обувную в Куйбышевском районе городского округа Самара», на основании письма Департамента градостроительства городского округа Самара №38-Д0501-01/1853 от 01.03.2016г «О результатах проверки документации по планировке и межеванию территории в целях размещения линейного объекта «Строительство автомобильной дороги от примыкания к ул. Осетинской жилого района «Волгарь» с выходом на ул. Обувную в Куйбышевском районе городского округа Самара», решения Совета депутатов

Куйбышевского внутригородского района городского округа Самара от 24.03.2016 №38, Совет депутатов Куйбышевского внутригородского городского округа Самара,

РЕШИЛ:

1. Назначить публичные слушания по проекту планировки (приложение №1) и проекту межевания (приложение №2) территории в целях размещения линейного объекта «Строительство автомобильной дороги от примыкания к ул. Осетинской жилого района «Волгарь» с выходом на ул. Обувную в Куйбышевском районе городского округа Самара» (далее – Проекты), в форме сбора мнений (отзывов) жителей Куйбышевского внутригородского района городского округа Самара.

2. Провести публичные слушания по Проектам в период с 31.03.2016 г. по 04.05.2016 г.

3. Определить органом, уполномоченным на подготовку и проведение публичных слушаний, Администрацию Куйбышевского внутригородского района городского округа Самара.

4. В целях ознакомления населения Куйбышевского внутригородского района городского округа Самара с Проектами и проведения по ним публичных слушаний, Администрации Куйбышевского внутригородского района городского округа Самара:

4.1. официально опубликовать (обнародовать) 31.03.2016 г. настоящее решение на официальном сайте Администрации городского округа Самара (<http://samadm.ru>) в разделе «Районы. Куйбышевский район. Официальное опубликование» и на официальном сайте Думы городского округа Самара ([www.gorduma.samara.ru](http://www.gorduma.samara.ru)) в подразделе «Представительные органы внутригородских районов. Совет депутатов Куйбышевского внутригородского района. Официальное опубликование. Публичные слушания»;

4.2. провести публичные слушания посредством участия жителей Куйбышевского района городского округа Самара в обсуждении проектов в форме сбора мнений (отзывов) жителей Куйбышевского района с использованием средств Интернета, почтовой связи, посредством электронной почты;

4.3. обеспечить прием мнений (отзывов), предложений и замечаний по Проектам, поступивших от жителей Куйбышевского района, которые вправе представить их лично или направить по почте в письменном виде по адресу: 443004, г. Самара, ул. Зеленая, 14, либо по электронной почте [kujadm@samadm.ru](mailto:kujadm@samadm.ru) в Администрацию Куйбышевского внутригородского района городского округа Самара начиная с 31.03.2016 г. по 18.04.2016 г. (включительно);

4.4. обеспечить рассмотрение мнений (отзывов), замечаний и предложений по Проектам, поступивших от жителей Куйбышевского района и подготовку рекомендаций по ним в соответствии с Положением «О публичных слушаниях в

Куйбышевском внутригородском районе городского округа Самара», утвержденным решением Думы городского округа Самара от 27.08.2015 № 658;

4.5. зафиксировать проведение публичных слушаний по Проектам и их результаты в протоколе публичных слушаний и заключении о результатах публичных слушаний;

4.6. официально опубликовать (обнародовать) 04.05.2016 г. заключение о результатах публичных слушаний на официальном сайте Администрации городского округа Самара (<http://samadm.ru>) в разделе «Районы. Куйбышевский район. Официальное опубликование» и на официальном сайте Думы городского округа Самара ([www.gorduma.samara.ru](http://www.gorduma.samara.ru)) в подразделе «Представительные органы внутригородских районов. Совет депутатов Куйбышевского внутригородского района. Официальное опубликование. Публичные слушания»;

4.7. направить протокол публичных слушаний и заключение о результатах публичных слушаний в течение 10 дней со дня окончания проведения публичных слушаний в Совет депутатов Куйбышевского внутригородского района городского округа Самара и в Департамент градостроительства городского округа Самара.

5. Настоящее решение вступает в силу со дня его принятия.

Заместитель председателя Совета депутатов  
Куйбышевского внутригородского  
района городского округа Самара



А.А. Захаркин




Основная (утверждаемая) часть  
Чертеж проекта планировки территории, включающий в себя: красные линии, линии обозначающие дороги, улицы, проезды, линии связи, объекты инженерной и транспортной инфраструктуры, проходы к водным объектам общего пользования и их береговым полосам; границы зон планируемого размещения объектов капитального строительства или линейных объектов федерального значения, регионального значения, местного значения в границах городского округа Самара.

Положения о размещении  
линейного объекта  
Проект разработан на основании технического задания на подготовку документации по планировке территории линейного объекта «Строительство автомобильной дороги от примыкания к ул. Осетинской жилого района «Волгарь» с выходом на ул. Обдунную в Куйбышевском районе г.о. Самара» по Распоряжению Департамента строительства и архитектуры городского округа Самара от 03.04.2015 №РД-420, в соответствии с Градостроительным Кодексом РФ от 29.12.2004 №190-ФЗ, инструкцией о порядке проектирования и установления красных линий в городах и других поселениях Российской Федерации РДС 30-201-98, Правилами землепользования и застройки г.о. Самара, Генерального плана г.о. Самара, публичной кадастровой картой г.о. Самара. Границы полосы отвода автомобильной дороги установлены в соответствии с рекомендациями СП 42.133.30.2011 «Градостроительство. Планировка городских и сельских поселений», а также в соответствии с Постановлением Правительства РФ от 2 сентября 2009 г. N 717 «О нормах отвода земель для размещения автомобильных дорог и (или) объектов дорожного сервиса» (с изменениями и дополнениями). Целью проекта планировки территории: обеспечение устойчивого развития территории, выделение элементов планировочной структуры (корпалов, микрорайонов, иных элементов), установление границ земельных участков, на которых расположены объекты капитального строительства, границ земельных участков, предназначенных для строительства и размещения линейного объекта. Проект предусматривает строительство автомобильной дороги от примыкания к ул. Осетинской жилого района «Волгарь» с выходом на ул. Обдунную. Снос капитальных строений, ветхого жилого фонда и иных сооружений отсутствует. Интересы третьих лиц не затрагиваются.

Каталог координат красных линий утверждаемых проектом планировки территории				
Номер точки	Координаты		Дирекционный угол	Расстояние
	X	Y		
к.л. 1	-5120.26	-2161.37	12 04 14	61.29
к.л. 2	-5060.33	-2148.55	2 50 21	17.69
к.л. 3	-5042.66	-2147.68	34.7 17 25	15.26
к.л. 4	-5027.77	-2151.04	335 02 15	18.68
к.л. 5	-5010.84	-2158.92	327 48 16	18.63
к.л. 6	-4995.08	-2168.85	321 06 08	21.24
к.л. 7	-4978.55	-2182.18	319 17 24	24.84
к.л. 8	-4959.71	-2198.39	316 56 02	30.57
к.л. 9	-4937.38	-2219.26	314 43 34	17.02
к.л. 10	-4925.40	-2231.35	160 14 42	207.04
к.л. 11	-5084.10	-2003.52	287 07 41	91.27
к.л. 12	-5057.22	-2090.74	256 11 36	34.43
к.л. 13	-5065.44	-2124.18	192 00 51	61.73
к.л. 14	-5125.82	-2137.03	72 38 51	139.87
к.л. 15	-4928.39	-2140.06	271 33 44	32.83
к.л. 16	-4927.43	-2172.87	320 31 48	39.34
к.л. 17	-4897.12	-2197.88	118 23 57	65.74
к.л. 18	-5053.44	-2000.90	284 48 30	13.57
к.л. 19	-5049.97	-2014.02	287 16 07	81.63
к.л. 20	-5025.74	-2091.97	320 31 44	23.26
к.л. 21	-5007.79	-2106.76	22 01 41	34.46
к.л. 22	-4975.84	-2093.83	129 51 49	121.07
к.л. 23	-4964.11	-2105.26	205 24 41	31.94
к.л. 24	-4992.96	-2118.96	320 31 50	64.92
к.л. 25	-4942.84	-2160.23	91 33 51	35.21
к.л. 26	-4943.80	-2125.04	135 45 01	28.35

Установить  
1. Установить принятые проектом планировки красные линии.  
2. Установить полосу отвода линейного объекта на период строительства шириной от 15 до 40 м в убывке к оси трассы. Общая площадь устанавливаемой полосы отвода S=14969 м².  
Примечание  
Красные линии перенесены с разбивочного чертежа красных линий, выполненного в соответствии с инструкцией о порядке проектирования и установления красных линий в городах и других поселениях Российской Федерации (в части не противоречащей действующему законодательству, являющегося графическим материалом по обоснованию настоящего проекта планировки территории).

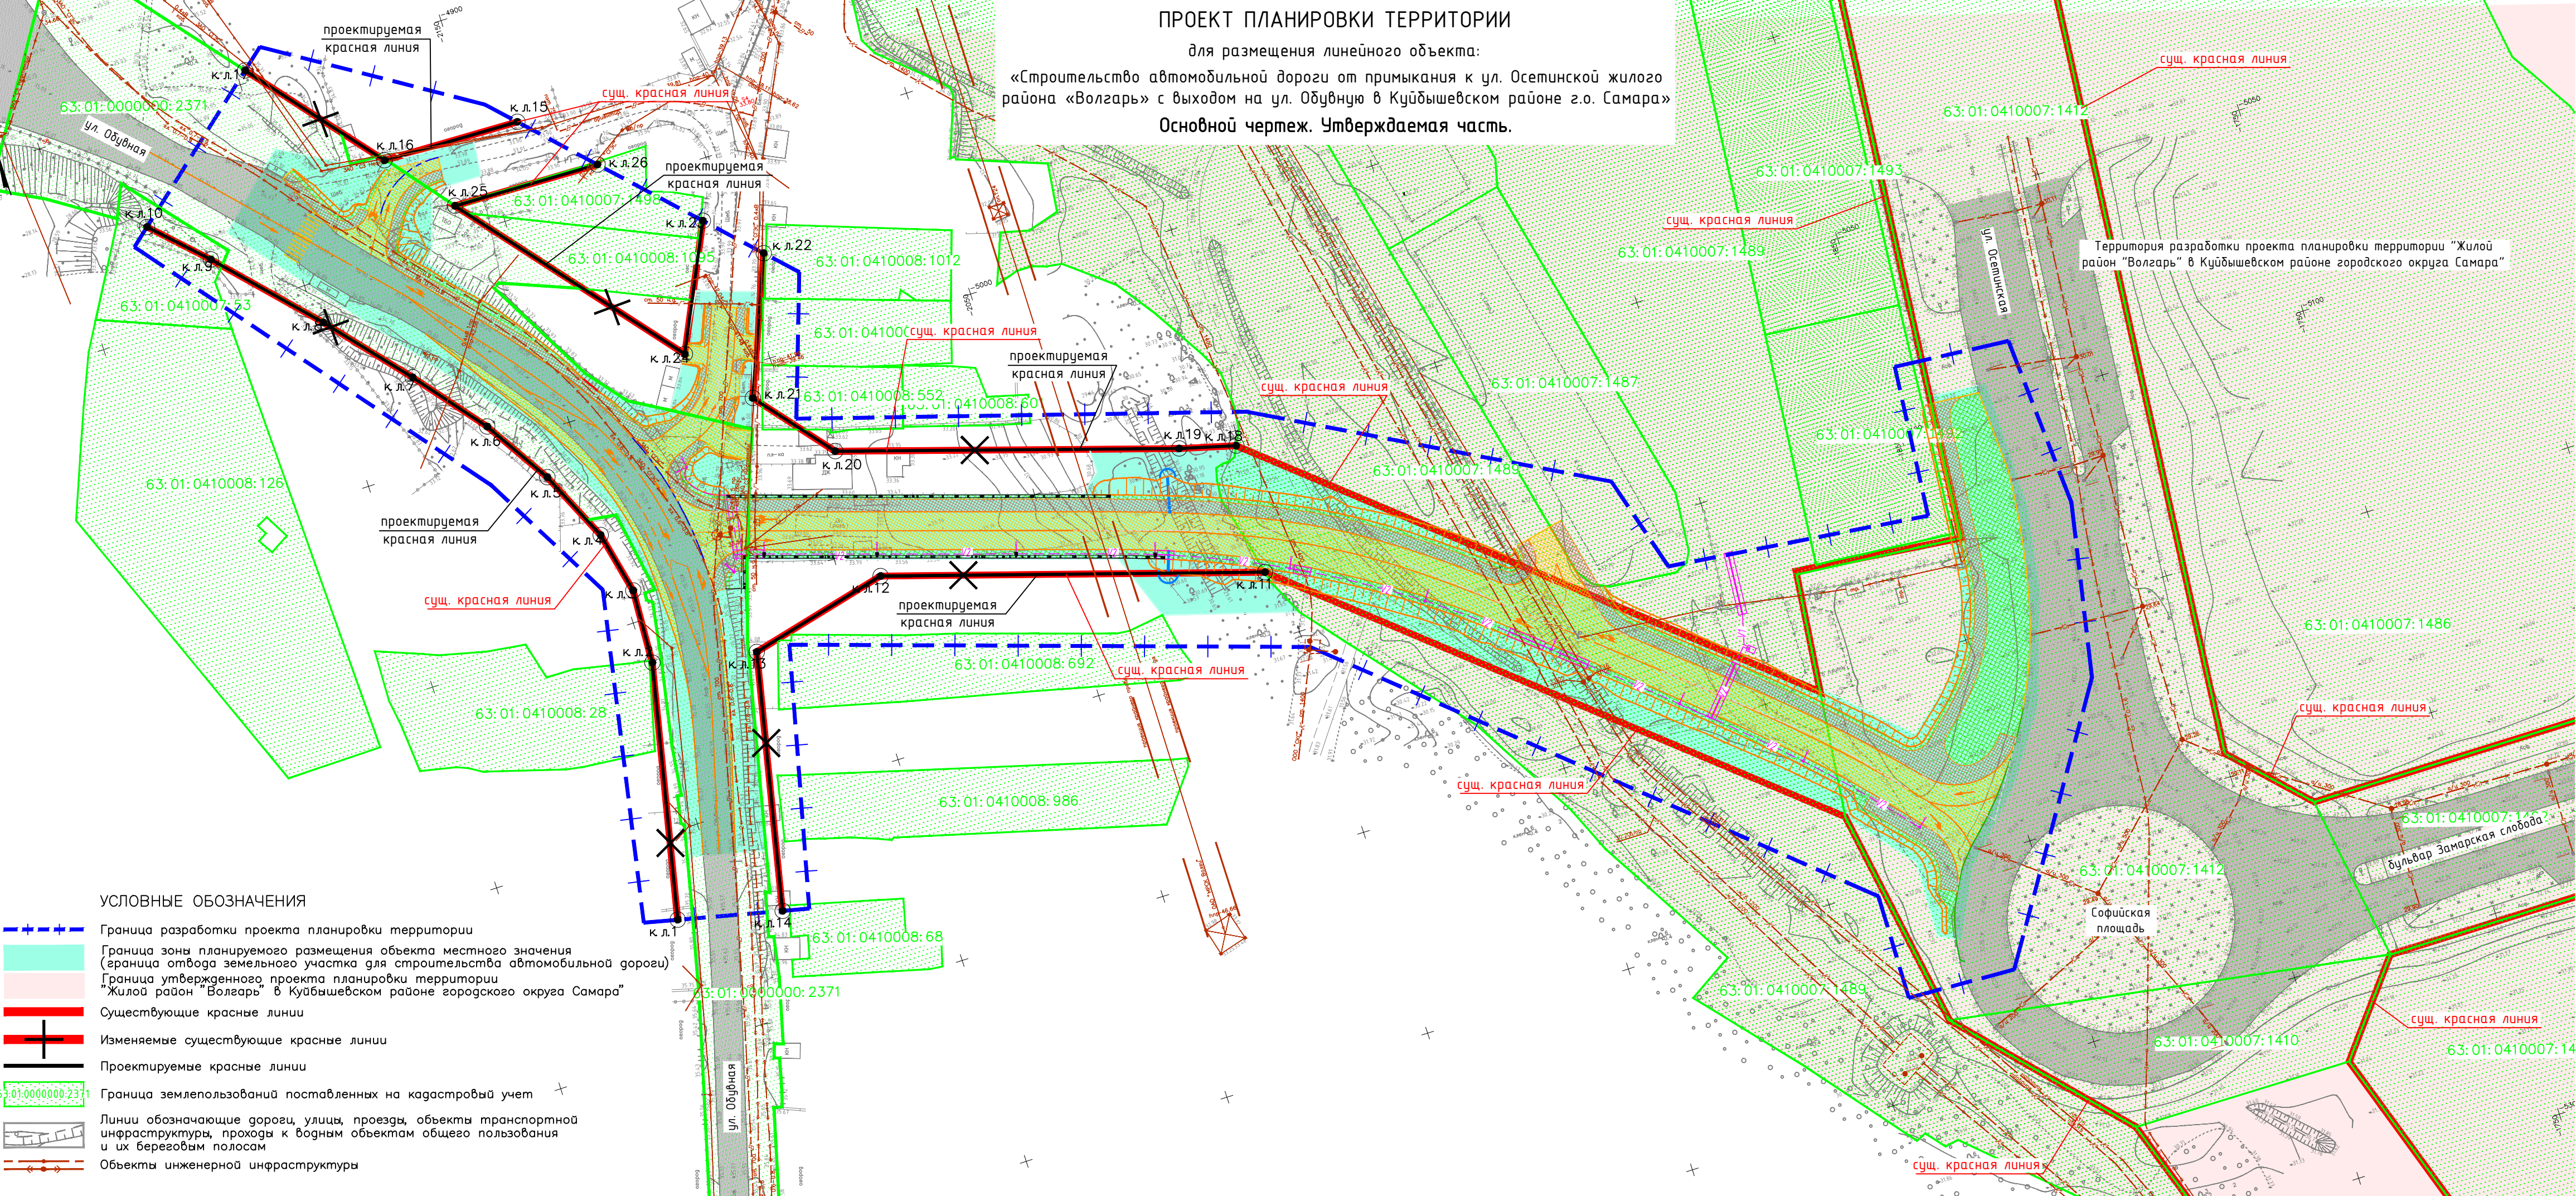

ПРОЕКТ ПЛАНИРОВКИ ТЕРРИТОРИИ  
для размещения линейного объекта:  
«Строительство автомобильной дороги от примыкания к ул. Осетинской жилого района «Волгарь» с выходом на ул. Обдунную в Куйбышевском районе г.о. Самара»  
Основной чертеж. Утверждаемая часть.

Приложение №1  
к Постановлению Администрации  
городского округа Самара  
от \_\_\_\_\_ № \_\_\_\_\_

Мы, нижеподписавшиеся составили настоящий акт о том, что устанавливаемые границы зоны планируемого размещения объекта местного значения (границы отвода земельного участка для строительства автомобильной дороги), показанные на чертеже, не противоречат решениям Генерального плана городского округа Самара, Правилам застройки и землепользования Самары, утвержденным постановлением Самарской Думы от 26.04.2002г. №61, требованиям технических регламентов, градостроительных регламентов с учетом границ территорий культурного наследия народов РФ, границ территорий вновь выявленных объектов культурного наследия, границ зон с особыми условиями территории.


СУБПОДРЯДЧИК: ООО "ГЕОНИКС"  
г.Самара:  
ОТВЕТСТВЕННЫЕ ИСПОЛНИТЕЛИ ЧЕРТЕЖА: Директор: \_\_\_\_\_ Чернов И.Ю.  
ГИП: \_\_\_\_\_ Федоров А.П.

УТВЕРЖДАЮ:  
Глава Администрации городского округа Самара \_\_\_\_\_ / \_\_\_\_\_  
СОГЛАСОВАНО:  
Первый заместитель Главы Администрации городского округа Самара \_\_\_\_\_ / \_\_\_\_\_  
Руководитель Департамента строительства и архитектуры городского округа Самара \_\_\_\_\_ / \_\_\_\_\_  
Заместитель руководителя Департамента строительства и архитектуры городского округа Самара \_\_\_\_\_ / \_\_\_\_\_  
Руководитель Управления развития городской инфраструктуры Департамента строительства и архитектуры городского округа Самара \_\_\_\_\_ / \_\_\_\_\_

ДАННЫЙ ПРОЕКТ ВЫПОЛНЕН НА ОСНОВЕ ГЕОДЕЗИЧЕСКИХ ИЗЫСКАНИЙ ВЫПОЛНЕННЫХ ООО "ГЕОНИКС" В 2014 г. ГЕОПОДОСНОВА НЕ МЕНЯЛАСЬ.

ППТ-1				
Строительство автомобильной дороги от примыкания к ул. Осетинской жилого района «Волгарь» с выходом на ул. Обдунную в Куйбышевском районе г.о. Самара				
Изм.	Кол.уч.	Лист	Н.док.	Подпись
Гл. инженер	Федоров А.П.	Лист	Листов	
Геодезист	Крывов В.В.	ППТ	1	1
Основной чертеж. Утверждаемая часть М 1:1000				
ООО "ГЕОНИКС"				



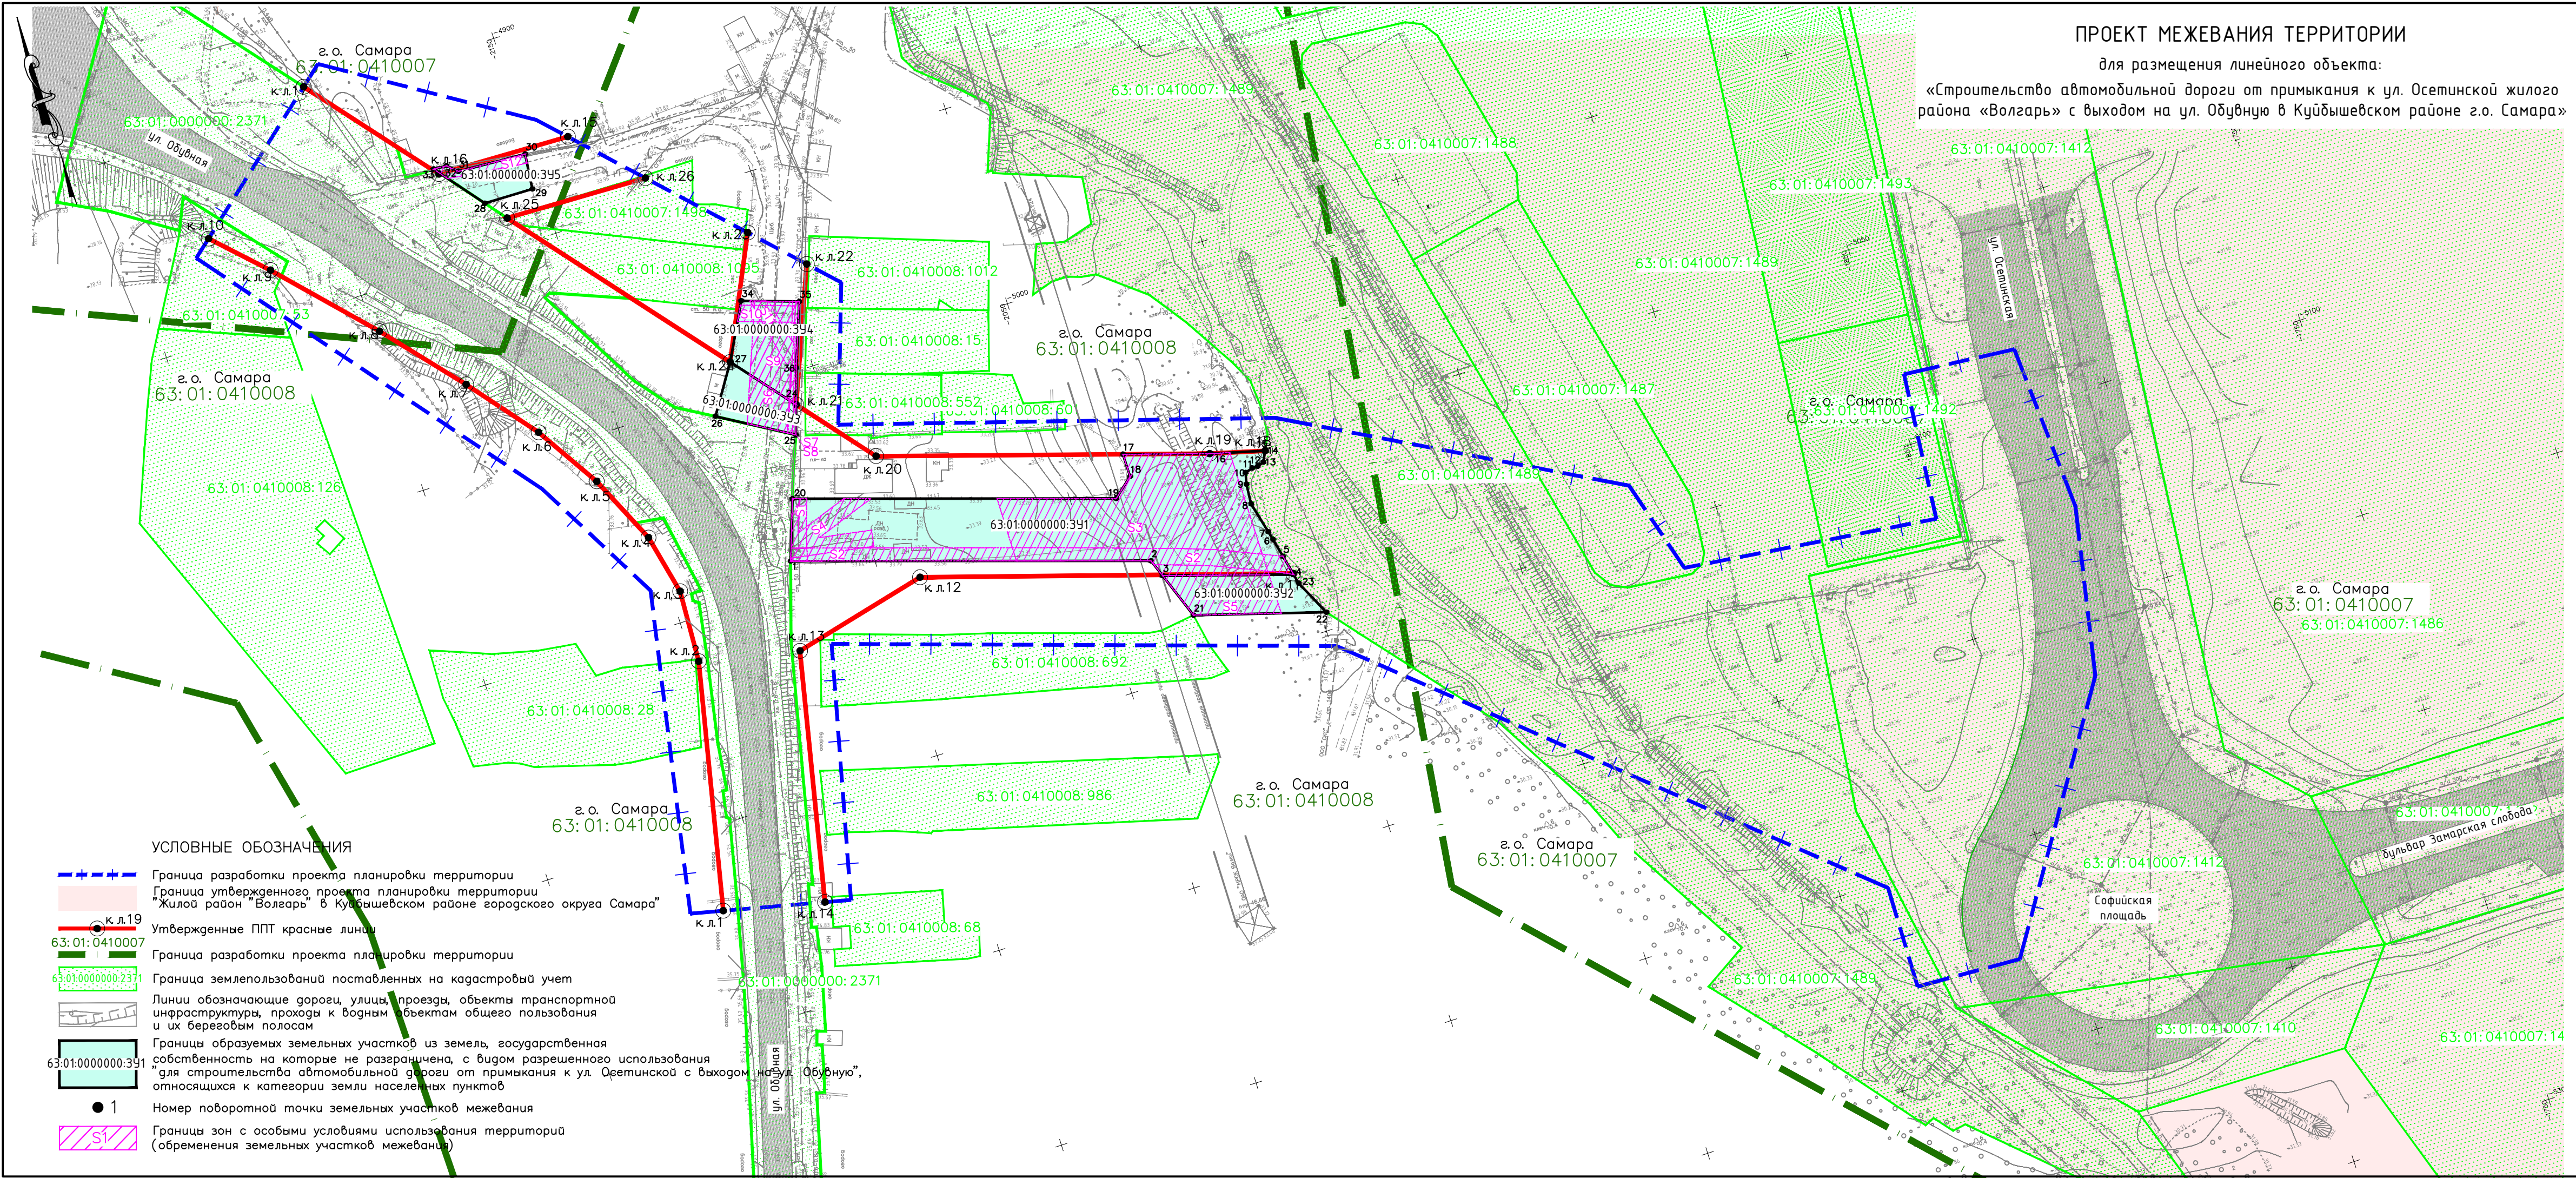

ПРОЕКТ МЕЖЕВАНИЯ ТЕРРИТОРИИ

для размещения линейного объекта:

«Строительство автомобильной дороги от примыкания к ул. Осетинской жилого района «Волгарь» с выходом на ул. Обдунную в Куйбышевском районе г.о. Самара»

Образумый земельный участок из земель, государственная собственность на которые не разграничена, условный номер 63:01:0000000:51, с видом разрешенного использования «улица к Софийской площади», площадью 57 кв.м.

Номер	X	Y	Направление	Дир. угол	Длина
1	-5043.83	-2119.65	1	-	107.39.53 88.13
2	-5070.58	-2035.68	2	-	3 159.38.53 4.57
3	-5074.86	-2034.09	3	-	4 107.17.31 32.09
4	-5084.40	-2003.45	4	-	5 247.23.17 5.16
5	-5079.36	-2004.58	5	-	6 347.13.56 4.81
6	-5074.67	-2005.64	6	-	7 346.02.23 2.15
7	-5072.54	-2006.17	7	-	8 346.00.50 8.02
8	-5064.76	-2008.11	8	-	9 4.22.49 4.98
9	-5059.80	-2007.73	9	-	10 14.05.42 2.83
10	-5057.05	-2007.04	10	-	11 73.48.42 1.98
11	-5056.50	-2005.14	11	-	12 30.00.00 1.33
12	-5056.50	-2003.81	12	-	13 71.37.39 1.74
13	-5055.95	-2002.16	13	-	14 26.39.56 2.81
14	-5053.44	-2000.90	14	-	15 315.00.00 0.00
15	-5053.44	-2000.90	15	-	16 284.48.30 13.57
16	-5049.97	-2014.02	16	-	17 287.16.04 21.23
17	-5043.67	-2034.29	17	-	18 179.43.57 5.68
18	-5049.35	-2034.28	18	-	19 229.43.04 6.37
19	-5053.47	-2039.14	19	-	20 287.95.52 29.21
20	-5029.43	-2114.62	20	-	21 199.16.16 15.26

Образумый земельный участок из земель, государственная собственность на которые не разграничена, условный номер 63:01:0000000:52, с видом разрешенного использования «улица к Софийской площади», площадью 119 кв.м.

3	-5074.86	-2034.09	1	-	21	159.39.21	12.30
21	-5086.39	-2029.81	21	-	22	106.25.52	32.53
22	-5095.59	-1998.61	22	-	23	333.56.59	9.81
23	-5086.78	-2002.92	23	-	24	347.23.32	2.44
24	-5007.79	-2106.76	24	-	25	197.55.01	7.42
25	-5014.84	-2109.04	25	-	26	300.42.52	20.22
26	-5004.51	-2126.43	26	-	27	32.51.41	13.75
27	-5007.06	-2116.06	27	-	28	140.31.44	10.70

Образован земельный участок из земель, государственная собственность на которые не разграничена, условный номер 63:01:0000000:С3, с выдом разрешенного использования "с/зем ул. Обуюно", относящегося по

Номер	X	Y	Направление	Дир. угол	Длина		
4	-5007.79	-2106.76	24	-	25	197.55.01	7.42
25	-5014.84	-2109.04	25	-	26	300.42.52	20.22
26	-5004.51	-2126.43	26	-	27	32.51.41	13.75
27	-5007.06	-2116.06	27	-	28	140.31.44	10.70

Образован земельный участок из земель, государственная собственность на которые не

Образумый земельный участок из земель, государственная собственность на которые не разграничена, условный номер 63:01:0000000:53, с видом разрешенного использования «связь с ул. Обдунной», площадью 16 кв.м.

Образующий земельный участок из земель государственной собственности на которые не разграничена, условный номер 63:01:0000000:55, с видом разрешенного использования "связь ул. Обудной", относящиеся по категории к землям населенных пунктов

29	-4937.95	-2152.18	29	-	30	5.53 12	8.70
30	-4929.26	-2151.28	30	-	31	273.04 20	16.83
31	-4928.34	-2168.10	31	-	32	312.39 23	3.25
32	-4926.15	-2170.48	32	-	33	273.24 20	3.26
33	-4925.95	-2173.74	33	-	28	141.22 24	15.08

Площадь = 155 кв.м.

Площадь 155 кв.м.

Образумый земельный участок из земель, государственная собственность на которые не разграничена, условный номер 63:01:0000000:54, площадью 2231 кв.м.

3	– граница образуемого земельного участка
4	на которые не распространяется, условный
5	вид разрешенного использования
6	Категория земель: земель населенных пунктов
7	– граница образуемого земельного участка
8	на которые не распространяется, условный
9	вид разрешенного использования
10	Категория земель: земель населенных пунктов
В границах земельного участка межевания 63:01:0000000:51, установлены следующие зоны с особыми условиями использования территорий:

- охранная зона газораспределительных сетей: S1=57 кв.м.
- охранная зона линии освещения: S2=416 кв.м.
- охранная зона ВЛ 110кВ: S3=1319 кв.м.
- охранная зона ВЛ 0.4кВ: S4=163 кв.м.

В границах земельного участка межевания 63:01:0000000:52, установлены следующие зоны с особыми условиями использования территорий:

- охранная зона ВЛ 110кВ: S5=228 кв.м.

В границах земельного участка межевания 63:01:0000000:53, установлены следующие зоны с особыми условиями использования территорий:

- охранная зона водопровода: S6=100 кв.м.
- охранная зона газораспределительных сетей: S7=7 кв.м.
- охранная зона ВЛ 0.4кВ: S8=15 кв.м.

В границах земельного участка межевания 63:01:0000000:54, установлены следующие зоны с особыми условиями использования территорий:

- охранная зона водопровода: S9=213 кв.м.
- охранная зона газораспределительных сетей: S10=70 кв.м.
- охранная зона ВЛ 0.4кВ: S11=99 кв.м.

В границах земельного участка межевания 63:01:0000000:55, установлены следующие зоны с особыми условиями использования территорий:

- охранная зона ВЛ 0.4кВ: S12=41 кв.м.

Утвержденный проект межевания территории является согласно законодательству основанием для:

- государственного кадастрового учета земельного участка и его обременений;
- государственной регистрации прав на земельный участок.

Настоящий проект обеспечивает равные права и возможности правообладателей земельных участков в соответствии с действующим законодательством.

Границы образумных земельных участков и зон с особыми условиями использования территории позволяют обеспечить необходимые требования по содержанию и обслуживанию объектов застройки в условиях сложившейся и перспективной планировочной системы территории проектирования.

Общая площадь территории межевания S=3202 кв.м. в том числе:

- граница образумного земельного участка из земель, государственная собственность на которые не разграничена, условный номер 63:01:0000000:51, площадью 2231 кв.м.
- Вид разрешенного использования: «улица к Софийской площади».
- Категория земель: земли населенных пунктов.

Граница образумного земельного участка из земель, государственная собственность на которые не разграничена, условный номер 63:01:0000000:52, площадью 306 кв.м.

- Вид разрешенного использования: «улица к Софийской площади».
- Категория земель: земли населенных пунктов.

Граница образумного земельного участка из земель, государственная собственность на которые не разграничена, условный номер 63:01:0000000:53, площадью 199 кв.м.

- Вид разрешенного использования: «связь с ул. Обдунной».
- Категория земель: земли населенных пунктов.

Граница образумного земельного участка из земель, государственная собственность на которые не разграничена, условный номер 63:01:0000000:54, площадью 311 кв.м.

- Вид разрешенного использования: «связь с ул. Обдунной».
- Категория земель: земли населенных пунктов.

Граница образумного земельного участка из земель, государственная собственность на которые не разграничена, условный номер 63:01:0000000:55, площадью 155 кв.м.

- Вид разрешенного использования: «связь с ул. Обдунной».
- Категория земель: земли населенных пунктов.

Зона с особыми условиями использования территории (обременение) земельного участка 63:01:0000000:51

№ точки	X	Y	Дир. угол	Расстояние
1	-5043.85	-2119.59	151.67	1.19
2	-5042.71	-2119.26	191.66	1.04
3	-5029.43	-2114.62	107.39.23	5.36
4	-5030.51	-2111.23	199.13.39	6.38
5	-5030.54	-2113.33	105.34.16	8.87
6	-5045.07	-2115.77	287.39.07	4.00

Площадь 57 кв.м.

№ точки	X	Y	Дир. угол	Расстояние
1	-5043.83	-2119.65	19.16.07	3.17
2	-5049.84	-2118.61	107.35.39	63.72
3	-5060.10	-2057.86	108.07.39	33.07
4	-5070.39	-2026.44	109.45.52	7.30
5	-5072.93	-2019.38	113.24.11	16.13
6	-5079.33	-2004.59	107.23.19	5.19
7	-5084.40	-2003.45	297.07.47	3.20
8	-5082.94	-2006.31	293.23.24	15.92
9	-5076.62	-2020.91	289.43.29	7.28
10	-5074.17	-2027.76	288.07.54	7.88
11	-5071.71	-2035.25	339.39.55	1.21
12	-5070.58	-2035.68	287.39.53	88.13

Площадь 119 кв.м.

№ точки	X	Y	Дир. угол	Расстояние
1	-5060.39	-2029.81	1.25.17	12.30
2	-5044.62	-2066.92	107.39.55	29.15
3	-5053.47	-2039.14	49.43.04	6.37
4	-5049.35	-2034.28	359.53.57	5.68
5	-5043.67	-2034.29	107.16.05	21.23
6	-5049.97	-2014.02	104.48.24	4.91
7	-5051.23	-2009.28	179.53.52	31.37
8	-5082.60	-2009.22	287.17.23	26.04
9	-5074.86	-2034.09	339.38.53	4.57
10	-5070.58	-2035.68	287.39.55	52.91

Площадь 119 кв.м.

№ точки	X	Y	Дир. угол	Расстояние
1	-5044.16	-2119.62	19.16.15	14.54
2	-5029.43	-2114.62	107.38.17	1.87
3	-5030.00	-2112.84	200.51.12	8.42
4	-5037.86	-2115.84	20.37.57	15.95
5	-5033.24	-2102.67	107.40.08	6.50
6	-5035.21	-2096.48	160.15.11	0.08
7	-5035.29	-2096.45	250.37.59	15.69
8	-5040.49	-2111.25	99.40.51	12.91
9	-5042.62	-2098.52	189.30.42	4.00
10	-5046.57	-2099.19	279.33.30	20.52

Площадь 16 кв.м.

№ точки	X	Y	Дир. угол	Расстояние
1	-5044.16	-2119.62	19.16.15	14.54
2	-5029.43	-2114.62	107.38.17	1.87
3	-5030.00	-2112.84	200.51.12	8.42
4	-5037.86	-2115.84	20.37.57	15.95
5	-5033.24	-2102.67	107.40.08	6.50
6	-5035.21	-2096.48	160.15.11	0.08
7	-5035.29	-2096.45	250.37.59	15.69
8	-5040.49	-2111.25	99.40.51	12.91
9	-5042.62	-2098.52	189.30.42	4.00
10	-5046.57	-2099.19	279.33.30	20.52

Площадь 16 кв.м.

№ точки	X	Y	Дир. угол	Расстояние
1	-5074.86	-2034.09	107.17.33	26.04
2	-5082.60	-2009.22	179.53.44	9.87
3	-5092.47	-2009.20	286.25.48	21.40
4	-5086.39	-2029.81	339.39.24	12.30

Площадь 213 кв.м.

№ точки	X	Y	Дир. угол	Расстояние
1	-5018.39	-2109.80	20.58.27	8.04
2	-5001.07	-2115.68	21.16.45	3.89
3	-4997.45	-2115.27	140.41.39	11.58
4	-5006.38	-2107.91	201.07.05	7.96
5	-5013.81	-2110.78	300.42.56	10.27

Площадь 190 кв.м.

№ точки	X	Y	Дир. угол	Расстояние
1	-5013.72	-2110.92	20.51.19	8.04
2	-5006.21	-2108.06	140.33.52	2.04
3	-5007.79	-2106.76	197.55.01	7.42
4	-5014.84	-2109.04	300.43.48	2.19

Площадь 15 кв.м.

Зона с особыми условиями использования территории (обременение) земельного участка 63:01:0000000:54

№ точки	X	Y	Дир. угол	Расстояние
1	-4997.45	-2115.27	21.17.11	18.12
2	-4998.57	-2108.69	108.23.49	10.04
3	-4983.74	-2099.16	201.07.07	24.28
4	-5006.38	-2107.91	320.31.49	11.58

Площадь 213 кв.м.

№ точки	X	Y	Дир. угол	Расстояние
1	-4984.04	-2114.22	20.00.48	4.07
2	-4980.46	-2112.32	108.37.23	15.58
3	-4984.00	-2099.45	18.58.41	1.10
4	-4983.76	-2099.09	108.24.38	0.74
5	-4984.00	-2098.38	200.12.44	16.24
6	-4999.24	-2103.99	197.55.14	8.98
7	-5007.79	-2106.76	320.35.52	0.80
8	-5007.77	-2107.27	19.19.42	19.70
9	-4988.58	-2100.75	288.37.34	14.22

Площадь 79 кв.м.

2035.25	339 39 55	1.21		
2035.68	287 39 55	88.13	1	-4980.20 -2109.81
	<b>Плщадь=416 кв.м.</b>		2	-4981.64 -2105.46
			3	-4992.48 -2103.05
			4	-4983.49 -2099.91
			5	-4984.00 -2098.38
			6	-4999.24 -2103.99
			7	-5007.79 -2106.79
			8	-5006.21 -2108.02
			9	-4999.70 -2105.55

**Зона с особн**